

ΕΦΗΜΕΡΙΣ ΤΗΣ ΚΥΒΕΡΝΗΣΕΩΣ
ΤΗΣ ΕΛΛΗΝΙΚΗΣ ΔΗΜΟΚΡΑΤΙΑΣ

ΑΘΗΝΑ 7 ΝΟΕΜΒΡΙΟΥ 1986	ΤΕΥΧΟΣ ΤΕΤΑΡΤΟ	ΑΡΙΘΜΟΣ ΦΥΛΛΟΥ 1056

ΠΕΡΙΕΧΟΜΕΝΑ

ΠΟΛΕΟΔΟΜΙΑ
ΑΠΟΦΑΣΕΙΣ

ΠΟΛΕΟΔΟΜΙΑ
ΑΠΟΦΑΣΕΙΣ

Αριθ. 22866/3937 (1)

Έγκριση υπόγειου χώρου του Ιατρικού Κέντρου στο Μαρούσι ως χώρου κύριας χρήσης, στο Ν. Αττικής.

Ο ΝΟΜΑΡΧΗΣ ΑΝΑΤΟΛΙΚΗΣ ΑΤΤΙΚΗΣ

Έχοντας υπόψη:

1. Τις διατάξεις του Ν. 3200/55 για την Δ/κή αποκέντρωση, όπως αυτές συμπληρώθηκαν και τροποποιήθηκαν μεταγενέστερα.

2. Τις διατάξεις του με αρ. 532/1970 Ν. Δ/τος «περί συμπληρώσεως των διατάξεων για την Διοικητική αποκέντρωση.».

3. Τις διατάξεις του Ν. Δ/τος 1147/8.5.72 για την Δ/ση της Μείζονος Πρωτευούσης.

4. Την με αρ. Α.7/13.1./17/11.12.72 Απόφαση για την οργάνωση της Νομαρχίας Αττικής αρμοδιότητας Υ.Δ.Ε.

5. Τον Ν. 1032/1980 «περί συστάσεως Υπουργείου Χωροταξίας, Οικισμού και Περιβάλλοντος».

6. Τις διατάξεις του Ν. 1577/85 περί Γ.Ο.Κ. (ΦΕΚ 210Α/85) και ειδικότερα παρ. 3 του άρθρου 21 αυτού.

7. Την σύμφωνο γνώμη του Συμβουλίου ΥΠΕΧΩΔΕ ΔΑΑ (συνεδρία 27/11.9.86), αποφασίζουμε:


Για την κατά παρέκκλιση έγκριση υπογείου χώρου του Ιατρικού Κέντρου στο Μαρούσι ως χώρου κυρίας χρήσεως για την τοποθέτηση και λειτουργία αξονικού τομογράφου όπως φαίνεται στα συνημμένα σχέδια.

Η ισχύς άρχεται από την ημέρα δημοσιεύσεως.

Η απόφαση αυτή να δημοσιευθεί στην Εφημερίδα της Κυβερνήσεως.

Αγία Παρασκευή, 12 Σεπτεμβρίου 1986

Ο Νομάρχης
ΗΡ. ΠΑΠΑΔΟΠΟΥΛΟΣ

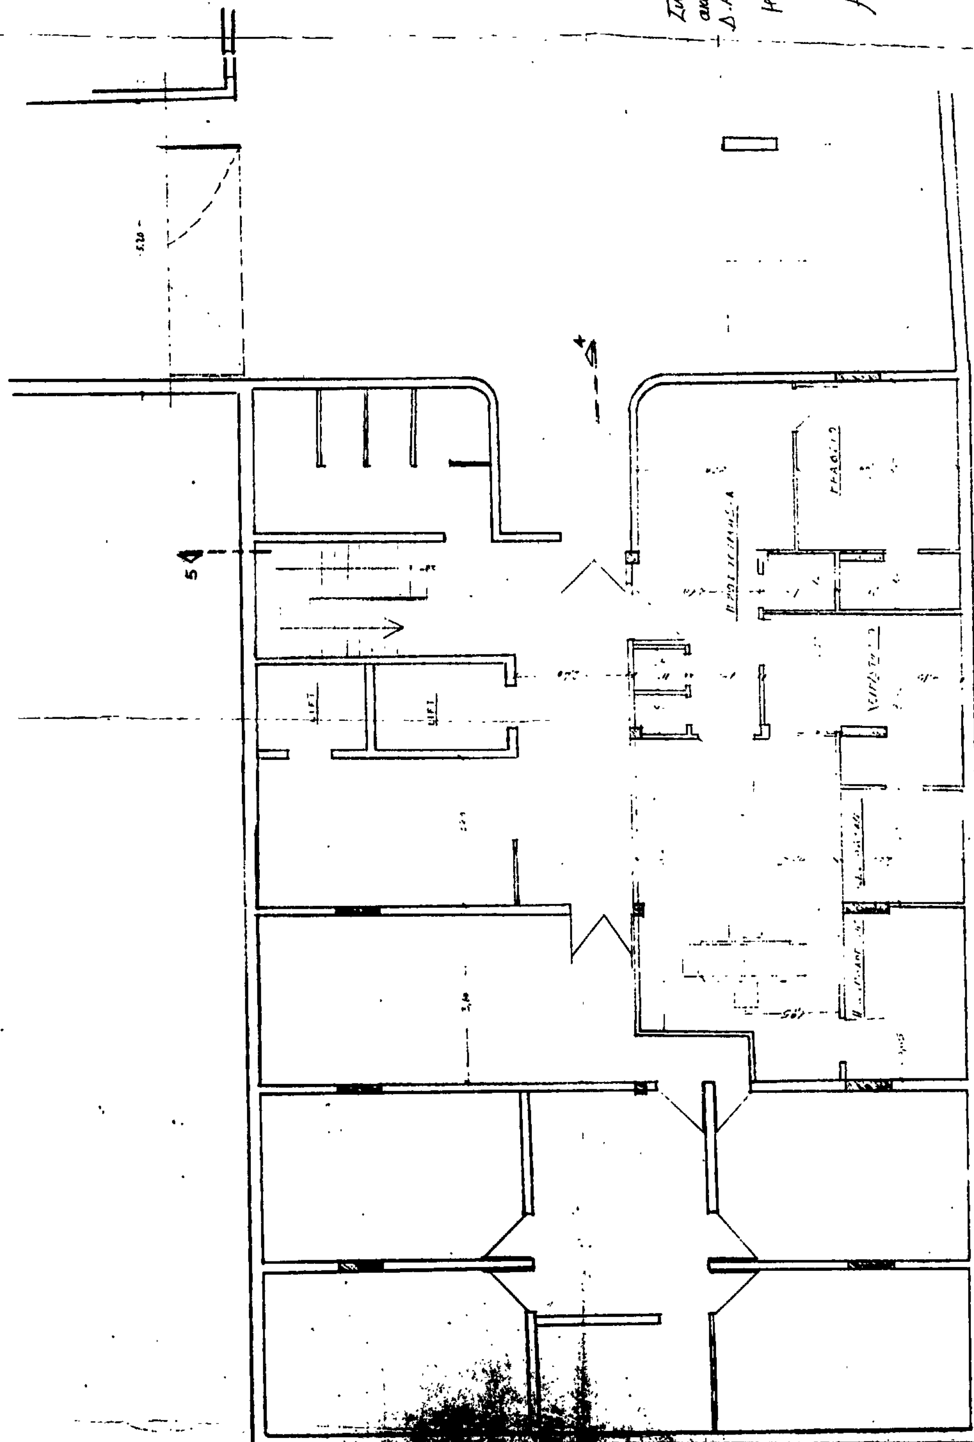

Αριθ 3386 (2)

Καθορισμός ορίου οικισμού ΜΕΛΙΣΣΑ και επιβολή όρων και περιορισμών δόμησης αυτού, στο Ν. Λάρισας.

Ο ΝΟΜΑΡΧΗΣ ΛΑΡΙΣΑΣ

Έχοντας υπόψη:

1. Τις διατάξεις του από 24.4.1985 Π.Δ/τος (ΦΕΚ 181Δ/3.5. 1985) «περί τρόπου καθορισμού ορίων οικισμού της Χώρας, κατηγορίες αυτών και καθορισμός όρων και περιορισμών δόμησης».

2. Τις διατάξεις του Ν. 1577/85 (ΦΕΚ 210Α' /85) περί ΓΟΚ.

Τις προτάσεις των ιδιωτών μελετητών Μηχ/κών, στους οποίους ανατέθηκε σχετική μελέτη στα πλαίσια του προγράμματος των ανοιχτών πόλεων, που αφορούν στον προσδιορισμό των ορίων των υπόψη οικισμών.

3. Τις Αποφάσεις μας 7049/30.10.85 και 3884/30.6.86 για την κατάταξη σε κατηγορίες και επιβολή ειδικών περιορισμών δόμησης των οικισμών του Νομού με πληθυσμό μέχρι 2000 κατοίκους.

4. Τα πληθυσμιακά στοιχεία της τελευταίας απογραφής του κράτους βάσει δελτίων Ε.Σ.Υ.Ε.

5. Τη 218/8/26.5.86 γνωμοδότηση του Συμβουλίου Χ.Ο.Π. του Νομού.

6. Την Απόφαση του Κοινοτικού Συμβουλίου αποφασίζουμε:

I. Καθορίζουμε τα όρια του οικισμού ΜΕΛΙΣΣΑ Κοινότητας Μέλισσας Επαρχίας Λάρισας του Ν.Λάρισας με στοιχεία 1-2-3-4-5-6-1 όπως αυτά φαίνονται στο συνοδευτικό της παρούσας σχεδιάγραμμα με κλίμακα 1:5.000, που αποτελεί αναπόσπαστο μέρος της απόφασης αυτής και συντάχθηκε βάσει στοιχείων χαρτών και επιτόπου ελέγχου.

II. Καθορίζουμε τους ακόλουθους γενικούς και ειδικούς όρους και περιορισμούς δόμησης.

Α. Γενικοί όροι δόμησης:

Εντός των ορίων του οικισμού ΜΕΛΙΣΣΑ θεωρούνται άρτια και οικοδομήσιμα τα γήπεδα που έχουν: α) Ελάχιστο εμβαδόν 600 τ.μ.

Κατά παρέκκλιση θεωρούνται άρτια και οικοδομήσιμα τα γήπεδα με όποιο εμβαδόν είχαν στις 3.5.1985 ημέρα δημοσίευσης στην Ε.τ. Κ του από 24.4.1985 Π. Δ/τος.

Β. Ειδικοί όροι και περιορισμοί δόμησης.

α. Ως προς τα υλικά και τη μορφή των στοιχείων των κτισμάτων ισχύουν οι αναφερόμενοι στους πίνακες που συνοδεύουν την 3884/30.6.86 απόφασή μας.

β. Είναι υποχρεωτική η εξασφάλιση της συνέχειας των υφισταμένων ή εγκεκριμένων δρόμων του οικισμού.

Πριν από οποιαδήποτε κατάτμηση οικοπέδων εντός των ορίων του οικισμού θα πρέπει να θεωρείται το σχετικό τοπογραφικό διάγραμμα από την Προϊσταμένη του Τ.Π. και Π.Ε. της Νομαρχίας ώστε να εξασφαλίζεται η συνέχεια των υπαρχόντων κοινόχρηστων χώρων και η δημιουργία νέων κοινόχρηστων χώρων σύμφωνα με τα οριζόμενα στο άρθρο 6 παρ. 1 του από 24.4.85 Π. Δ/τος.

γ. Μέγιστη επιτρεπόμενη κάλυψη 60% μέγιστος αριθμός ορόφων 2, μέγιστο επιτρ. ύψος 7,5 μ.

Κατά τα λοιπά ισχύουν τα οριζόμενα στο Π. Δ/γμα από 24.4.1985 (ΦΕΚ 181 Δ/3.5.1985).

Η απόφαση αυτή με το σχεδιάγραμμα οριοθέτησης του οικισμού που τη συνοδεύει να δημοσιευθεί στην Εφημερίδα της Κυβερνήσεως.

Λάρισα, 4 Ιουνίου 1986

Ο Νομάρχης

ΑΠ. ΒΛΑΣΙΑΔΗΣ

Συνοδεύει την 3386/4-6-86
Απόφαση Νομάρχη Λάρισας
Ε Ν.
Η Προϊσταμένη Τ.Π.ς Π.Ε.



Μ. ΛΙΘΕΡΗ
Τοπ/φος μηχ/κος με 4°β

ΝΟΜΟΣ	ΛΑΡΙΣΑΣ
Οικισμος:	ΜΕΛΙΣΣΑ

ΥΠΟΜΝΗΜΑ

Οριο ΟΤΑ

Οριο οικισμου

ΕΠΕΞΗΓΗΣΗ ΟΡΙΟΥ

1-2: αγροτικός δρόμος

3-4-5-6-1: όριο σχεδίου διανομής

ΟΡΙΟΘΕΤΗΣΗ ΟΙΚΙΣΜΟΥ

Αριθμός σχεδίου Π-1.1

Κλ 1:5.000

Συνταξη: Βασίλης Τσόλακης | Ελεγχος | Ημερ 1984

Υπουργειο Χωροταξιας Οικισμου και Περιβαλλοντος
ΔΙΕΥΘΥΝΣΗ ΧΩΡΟΤΑΞΙΑΣ

Μέλισσα
Βουρλαυια
Λαρίσιος
Προς Λάρισα

Αριθ. 3387 (3)

Καθορισμός ορίου οικισμού Λοφίσκου και επιβολή όρων και περιορισμών δόμησης αυτού, στο Ν. Λάρισας.

Ο ΝΟΜΑΡΧΗΣ ΛΑΡΙΣΑΣ

Έχοντας υπόψη:

1. Τις διατάξεις του από 24.4.1985 Π.Δ/τος (ΦΕΚ 181Δ/3.5. 1985) «περί τρόπου καθορισμού ορίων οικισμού της Χώρας, κατηγορίες αυτών και καθορισμός όρων και περιορισμών δόμησης».

2. Τις διατάξεις του Ν. 1577/85 (ΦΕΚ 210Α' /85) περί ΓΟΚ.

Τις προτάσεις των ιδιωτών μελετητών Μηχ/κών, στους οποίους ανατέθηκε σχετική μελέτη στα πλαίσια του προγράμματος των ανοιχτών πόλεων, που αφορούν στον προσδιορισμό των ορίων των υπόψη οικισμών.

3. Τις Αποφάσεις μας 7049/30.10.85 και 3884/30.6.86 για την κατάταξη σε κατηγορίες και επιβολή ειδικών περιορισμών δόμησης των οικισμών του Νομού με πληθυσμό μέχρι 2000 κατοίκους.

4. Τα πληθυσμιακά στοιχεία της τελευταίας απογραφής του κράτους βάσει δελτίων Ε.Σ.Υ.Ε.

5. Τη 218/8/26.5.86 γνωμοδότηση του Συμβουλίου Χ.Ο.Π. του Νομού.

6. Την απόφαση του Κοινοτικού Συμβουλίου αποφασίζουμε:

I. Καθορίζουμε τα όρια του οικισμού Λοφίσκος Κοινότητας Μέλισσας Επαρχίας Λάρισας του Ν. Λάρισας με στοιχεία 1- 2- 3.....11-1 όπως αυτά φαίνονται στο συνοδευτικό της παρούσας σχεδιάγραμμα με κλίμακα 1:5000 που αποτελεί αναπόσπαστο μέρος της απόφασης αυτής και συντάχθηκε βάσει στοιχείων χαρτών και επί τόπου ελέγχου.

II. Καθορίζουμε τους ακόλουθους γενικούς και ειδικούς όρους και περιορισμούς δόμησης.

Α. Γενικοί όροι δόμησης:

Εντός των ορίων του οικισμού Λοφίσκος θεωρούνται άρτια και οικοδομήσιμα τα γήπεδα που έχουν ελάχιστο εμβαδόν 600 τ.μ.

Κατά παρέκκλιση θεωρούνται άρτια και οικοδομήσιμα τα γήπεδα με όποιο εμβαδόν είχαν στις 3.5.1985 ημέρα δημοσίευσης στην Ε.τ. Κ του από 24.4.1985 Π. Δ/τος.

Β. Ειδικοί όροι και περιορισμοί δόμησης.

α. Ως προς τα υλικά και τη μορφή των στοιχείων των κτισμάτων ισχύουν οι αναφερόμενοι στους πίνακες που συνοδεύουν την 3884/30.6.86 απόφασή μας.

β. Είναι υποχρεωτική η εξασφάλιση της συνέχειας των υφισταμένων ή εγκεκριμένων δρόμων του οικισμού.

Πρίν από οποιαδήποτε κατάτμηση οικοπέδων εντός των ορίων του οικισμού θα πρέπει να θεωρείται το σχετικό τοπογραφικό διάγραμμα από την Προϊσταμένη του Τ.Π. και Π.Ε. της Νομαρχίας ώστε να εξασφαλίζεται η συνέχεια των υπαρχόντων κοινόχρηστων χώρων και η δημιουργία νέων κοινόχρηστων χώρων σύμφωνα με τα οριζόμενα στο άρθρο 6 παρ. 1 του από 24.4.85 Π. Δ/τος.

γ. Μέγιστη επιτρεπόμενη κάλυψη 60% μέγιστος αριθμός ορόφων 2, μέγιστο επιτρ. ύψος 7,5 μ.

Κατά τα λοιπά ισχύουν τα οριζόμενα στο Π. Δ/γμα από 24.4.1985 (ΦΕΚ 181 Δ/3.5.1985).

Η απόφαση αυτή με το σχεδιάγραμμα οριοθέτησης του οικισμού που τη συνοδεύει να δημοσιευθεί στην Εφημερίδα της Κυβερνήσεως.

Λάρισα, 4 Ιουνίου 1986

Ο Νομάρχης

ΑΠ. ΒΛΑΣΙΑΔΗΣ

Συνοδευει την 3387/4.6.86
Απόφαση Νομάρχη Λάρισας
Ε.Ν
Η Προϊσταμένη Τ.Π.ς Π.Ε.

Μ. ΛΙΒΕΡΗ
Τοπογράφος Μηχ/κός με 4°β


ΝΟΜΟΣ ΛΑΡΙΣΑΣ
Οικισμος: ΛΟΦΙΣΚΟΣ

ΥΠΟΜΝΗΜΑ
Οριο ΟΤΑ
Οριο οικισμου

ΟΡΙΟΘΕΤΗΣΗ ΟΙΚΙΣΜΟΥ

Αριθμος σχεδιου	Π.-1.1
Κλ. 1:5.000	
Συνταξη: Βασιλης τσολακης	Ελεγχος:
Ημερ.: 1984	

Υπουργειο Χωροταξιας Οικισμου και Περιβαλλοντος
ΔΙΕΥΘΥΝΣΗ ΧΩΡΟΤΑΞΙΑΣ

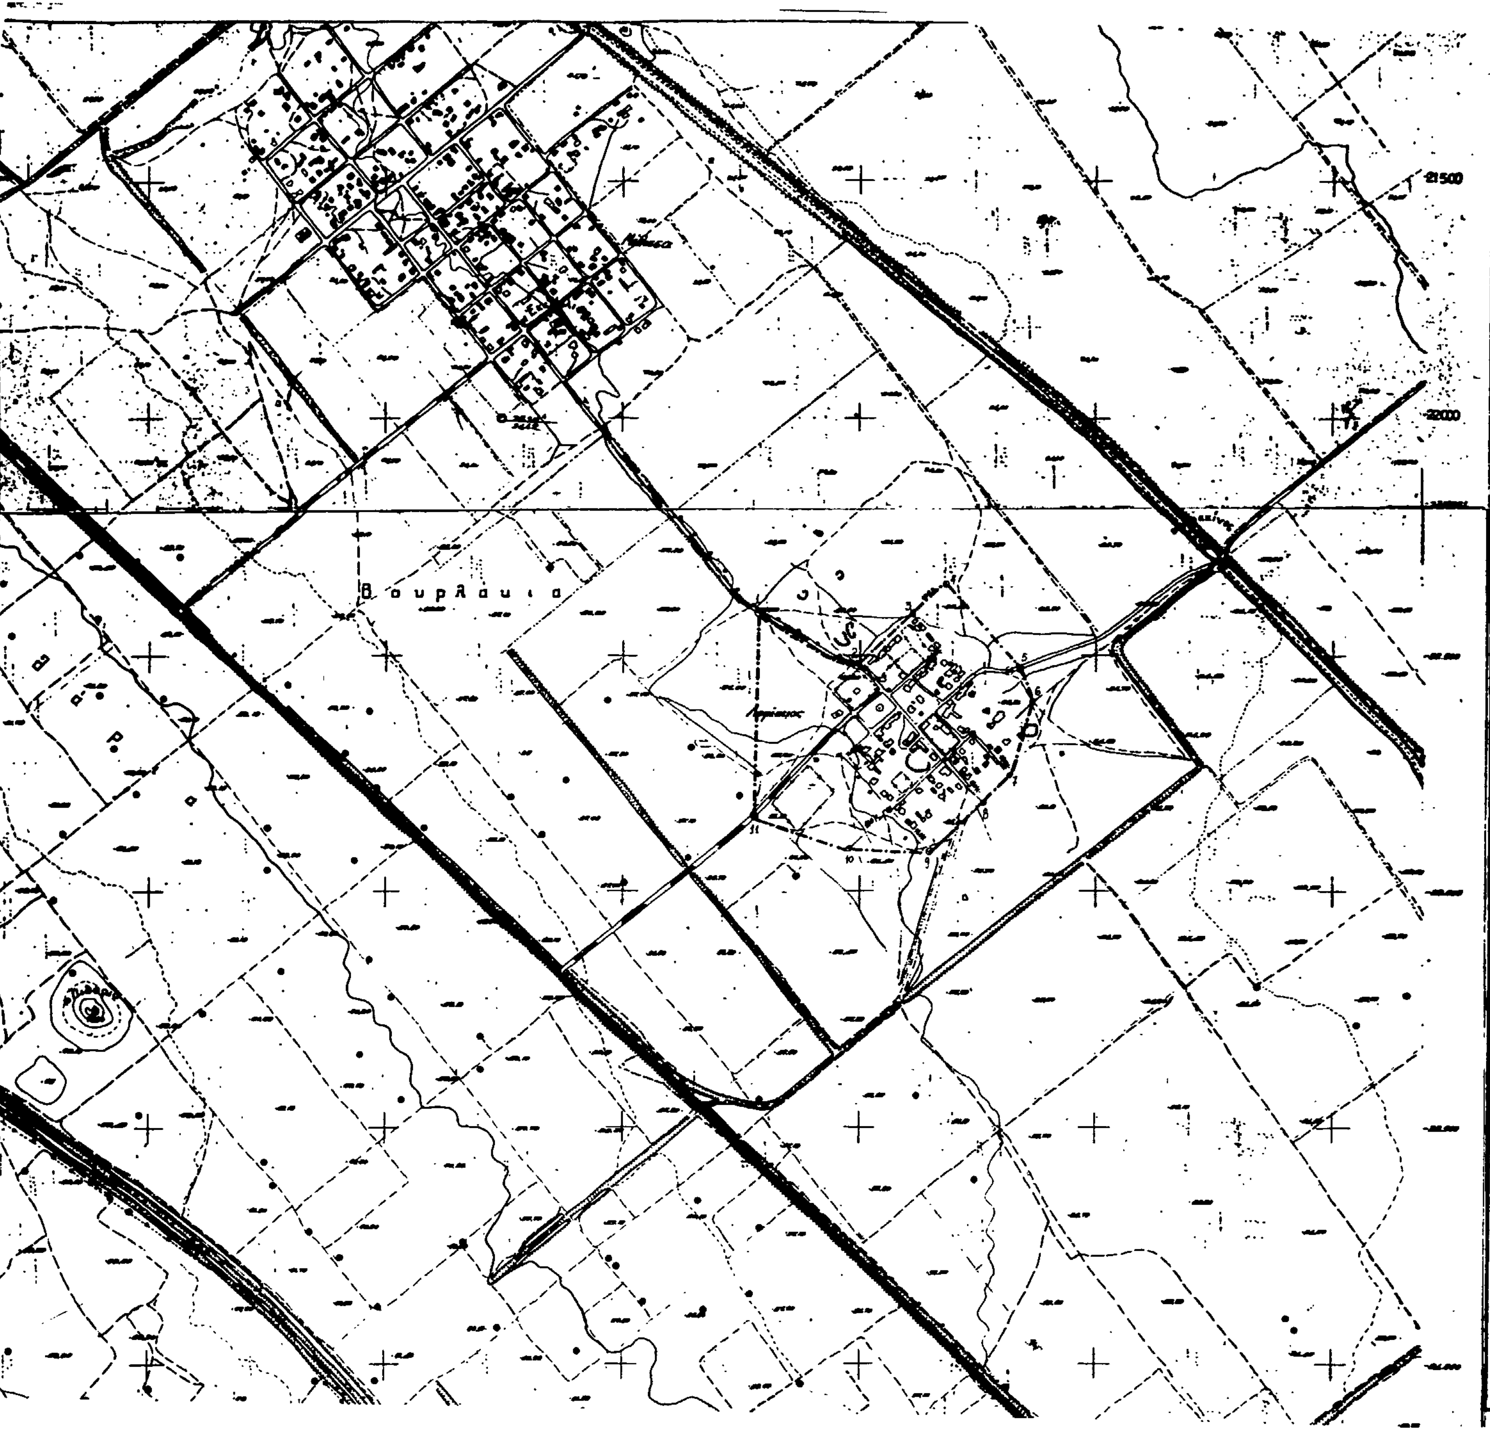

Αριθ. 5224 (4)

Καθορισμός ορίου οικισμού Αγ. Γεώργιος και επιβολή όρων και περιορισμών δόμησης αυτού, στο Ν. Λάρισας.

Ο ΝΟΜΑΡΧΗΣ ΛΑΡΙΣΑΣ

Έχοντας υπόψη:

1. Τις διατάξεις του από 24.4.1985 Π.Δ/τος (ΦΕΚ 181Δ/3.5. 1985) «περί τρόπου καθορισμού ορίων οικισμού της Χώρας, κατηγορίες αυτών και καθορισμός όρων και περιορισμών δόμησης».

2. Τις διατάξεις του Ν. 1577/85 (ΦΕΚ 210Α' /85) περί ΓΟΚ.

Τις προτάσεις των ιδιωτών μελετητών Μηχ/κών, στους οποίους ανατέθηκε σχετική μελέτη στα πλαίσια του προγράμματος των ανοιχτών πόλεων, που αφορούν στον προσδιορισμό των ορίων των υπόψη οικισμών.

3. Τις Αποφάσεις μας 7049/30.10.85 και 3884/30.6.86 για την κατάταξη σε κατηγορίες και επιβολή ειδικών περιορισμών δόμησης των οικισμών του Νομού με πληθυσμό μέχρι 2000 κατοίκους.

4. Τα πληθυσμιακά στοιχεία της τελευταίας απογραφής του κράτους βάσει δελτίων Ε.Σ.Υ.Ε.

5. Τη 151/8/29.8.85 γνωμοδότηση του Συμβουλίου Χ.Ο.Π. του Νομού.

6. Την Απόφαση του Κοινοτικού Συμβουλίου, αποφασίζουμε:

1. Καθορίζουμε τα όρια του οικισμού Αγ. Γεώργιος Κοινότητας Αγ. Γεωργίου Επαρχίας Φαρσάλων του Ν. Λάρισας με στοιχεία 1- 2- 3... 10- 1 όπως αυτά φαίνονται στο συνοδευτικό της παρούσας σχεδιάγραμμα κλίμακας 1:5000 που αποτελεί αναπόσπαστο μέρος της απόφασης αυτής και συντάχθηκε βάσει στοιχείων χαρτών και επί τόπου ελέγχου.

ΙΙ. Καθορίζουμε τους ακόλουθους γενικούς και ειδικούς όρους και περιορισμούς δόμησης.

Α. Γενικοί όροι δόμησης:

Εντός των ορίων του οικισμού Αγ. Γεώργιος θεωρούνται άρτια και οικοδομήσιμα τα γήπεδα που έχουν ελάχιστο εμβαδόν 500 τ.μ.

Κατά παρέκκλιση θεωρούνται άρτια και οικοδομήσιμα τα γήπεδα με όποιο εμβαδόν είχαν στις 3.5.1985 ημέρα δημοσίευσης στην Ε.τ. Κ του από 24.4.1985 Π. Δ/τος.

Β. Ειδικοί όροι και περιορισμοί δόμησης.

α. Ως προς τα υλικά και τη μορφή των στοιχείων των κτισμάτων ισχύουν οι αναφερόμενοι στους πίνακες που συνοδεύουν την 3884/30.6.86 απόφασή μας.

β. Είναι υποχρεωτική η εξασφάλιση της συνέχειας των υφισταμένων ή εγκεκριμένων δρόμων του οικισμού.

Πριν από οποιαδήποτε κατάτμηση οικοπέδων εντός των ορίων του οικισμού θα πρέπει να θεωρείται το σχετικό τοπογραφικό διάγραμμα από την Προϊσταμένη του Τ.Π. και Π.Ε. της Νομαρχίας ώστε να εξασφαλίζεται η συνέχεια των υπαρχόντων κοινόχρηστων χώρων και η δημιουργία νέων κοινόχρηστων χώρων σύμφωνα με τα οριζόμενα στο άρθρο 6 παρ. 1 του από 24.4.85 Π. Δ/τος.

γ. Μέγιστη επιτρεπόμενη κάλυψη 60% μέγιστος αριθμός ορόφων 2, μέγιστο επιτρ. ύψος 7,5 μ.


Κατά τα λοιπά ισχύουν τα οριζόμενα στο Π. Δ/γμα από 24.4.1985 (ΦΕΚ 181 Δ/3.5.1985).

Η απόφαση αυτή με το σχεδιάγραμμα οριοθέτησης του οικισμού που τη συνοδεύει να δημοσιευθεί στην Εφημερίδα της Κυβερνήσεως.

Λάρισα, 16 Σεπτεμβρίου 1986

Ο Νομάρχης

ΑΠ. ΒΛΑΣΙΑΔΗΣ

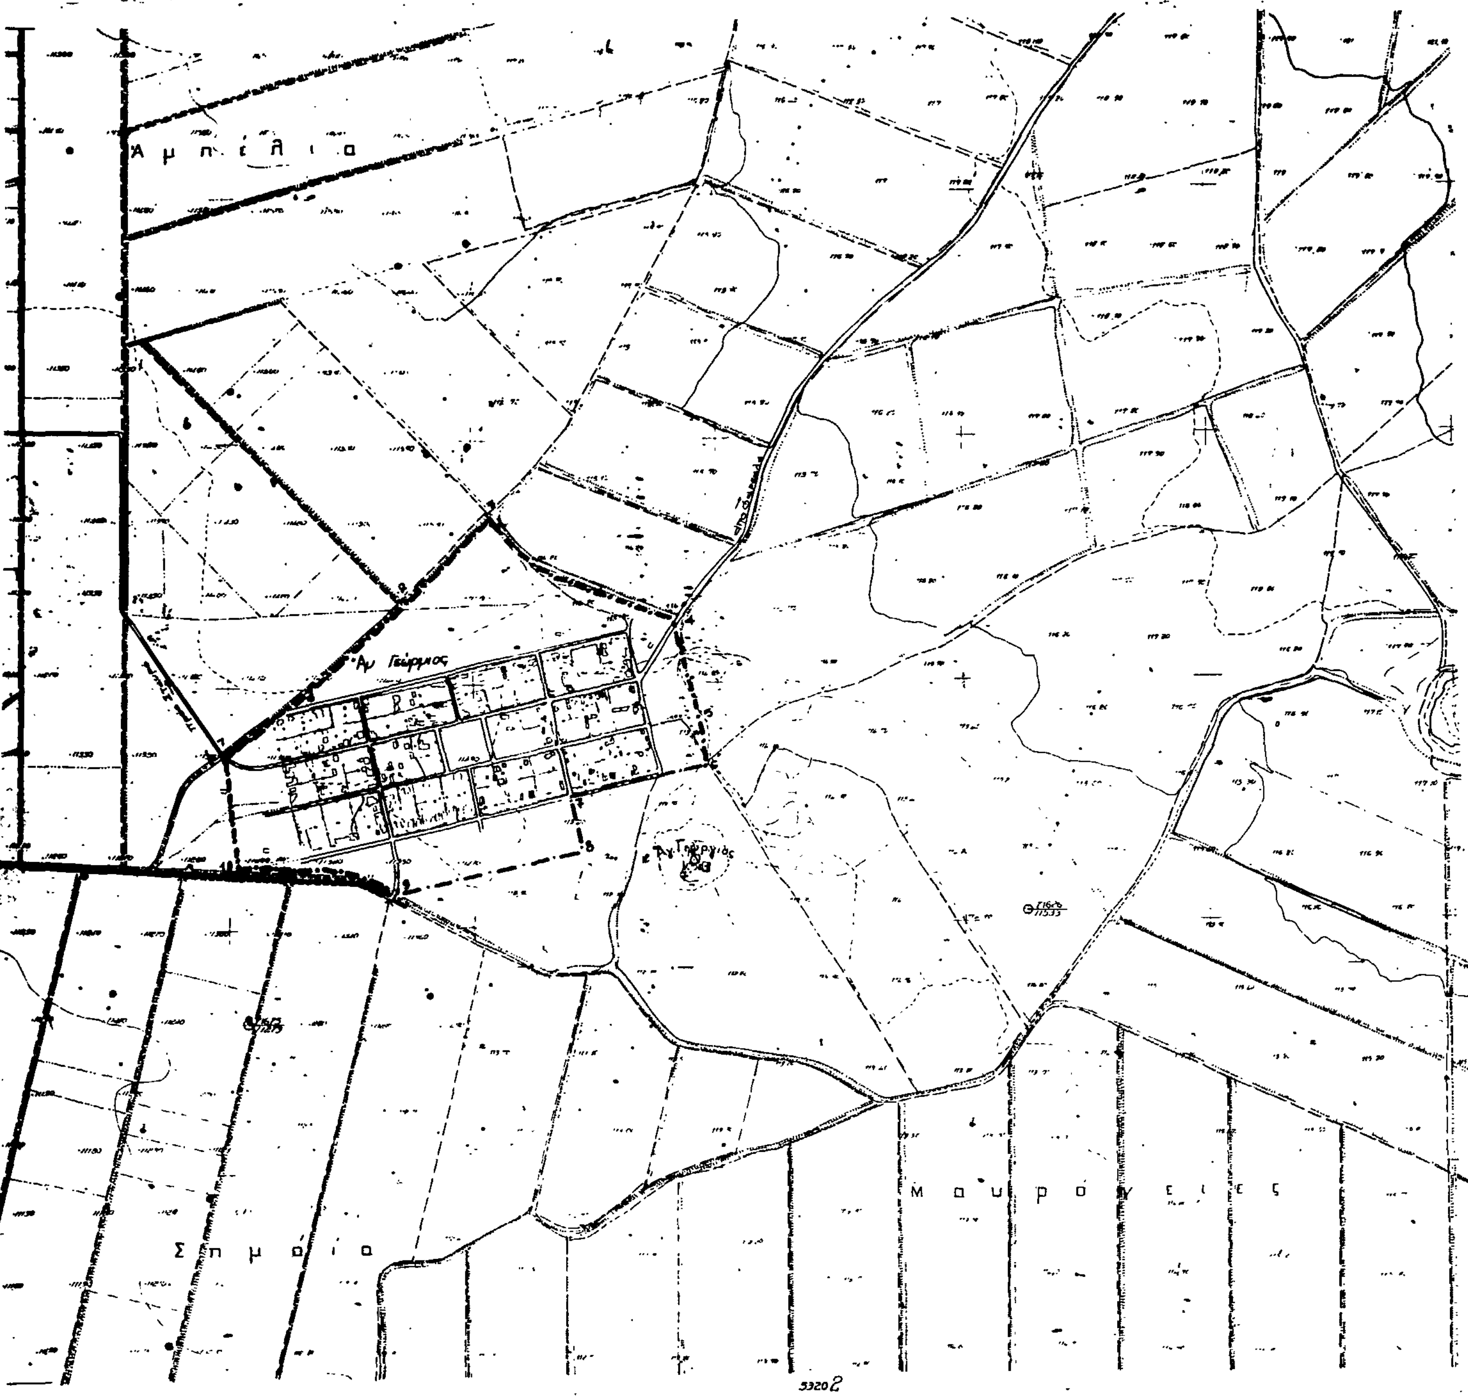

Συνοδεύει την 5224/16-9-86
Απόφαση Νομάρχη Λάρισας
Η Προϊσταμένη Τ.Π.ς ΠΕ.

Μ. ΛΙΒΕΡΗ
Τοπ/φος Μηχ/κός με 4ºβ

ΝΟΜΟΣ: ΛΑΡΙΣΑΣ
Οικισμοί: Αγ. Γεώργιος

ΥΠΟΜΝΗΜΑ

- Όριο ΟΤΑ
- Όριο οικισμού

ΕΠΕΞΗΓΗΣΗ ΟΡΙΟΥ

- 1-2-3-4: 10μ από το όριο καναλιών.
- 4-5: Παράλληλα σε 100μ από το Ανατολικό όριο διανομής
- 6-7: Δρόμος διανομής
- 7-8: 110 μ
- 9: Γεφυρα
- 9-10: 10 μ από το όριο καναλιού.

ΟΡΙΟΘΕΤΗΣΗ ΟΙΚΙΣΜΟΥ

Αριθμός σχεδίου	Π_1.1
Κλ. 1:5000	
Ημ/α:	
Σύνταξη: Μιχ. Καλτσάς	Έλεγχος:

Υπουργείο Χωροταξίας Οικισμού και Περιβάλλοντος
ΔΙΕΥΘΥΝΣΗ ΧΩΡΟΤΑΞΙΑΣ